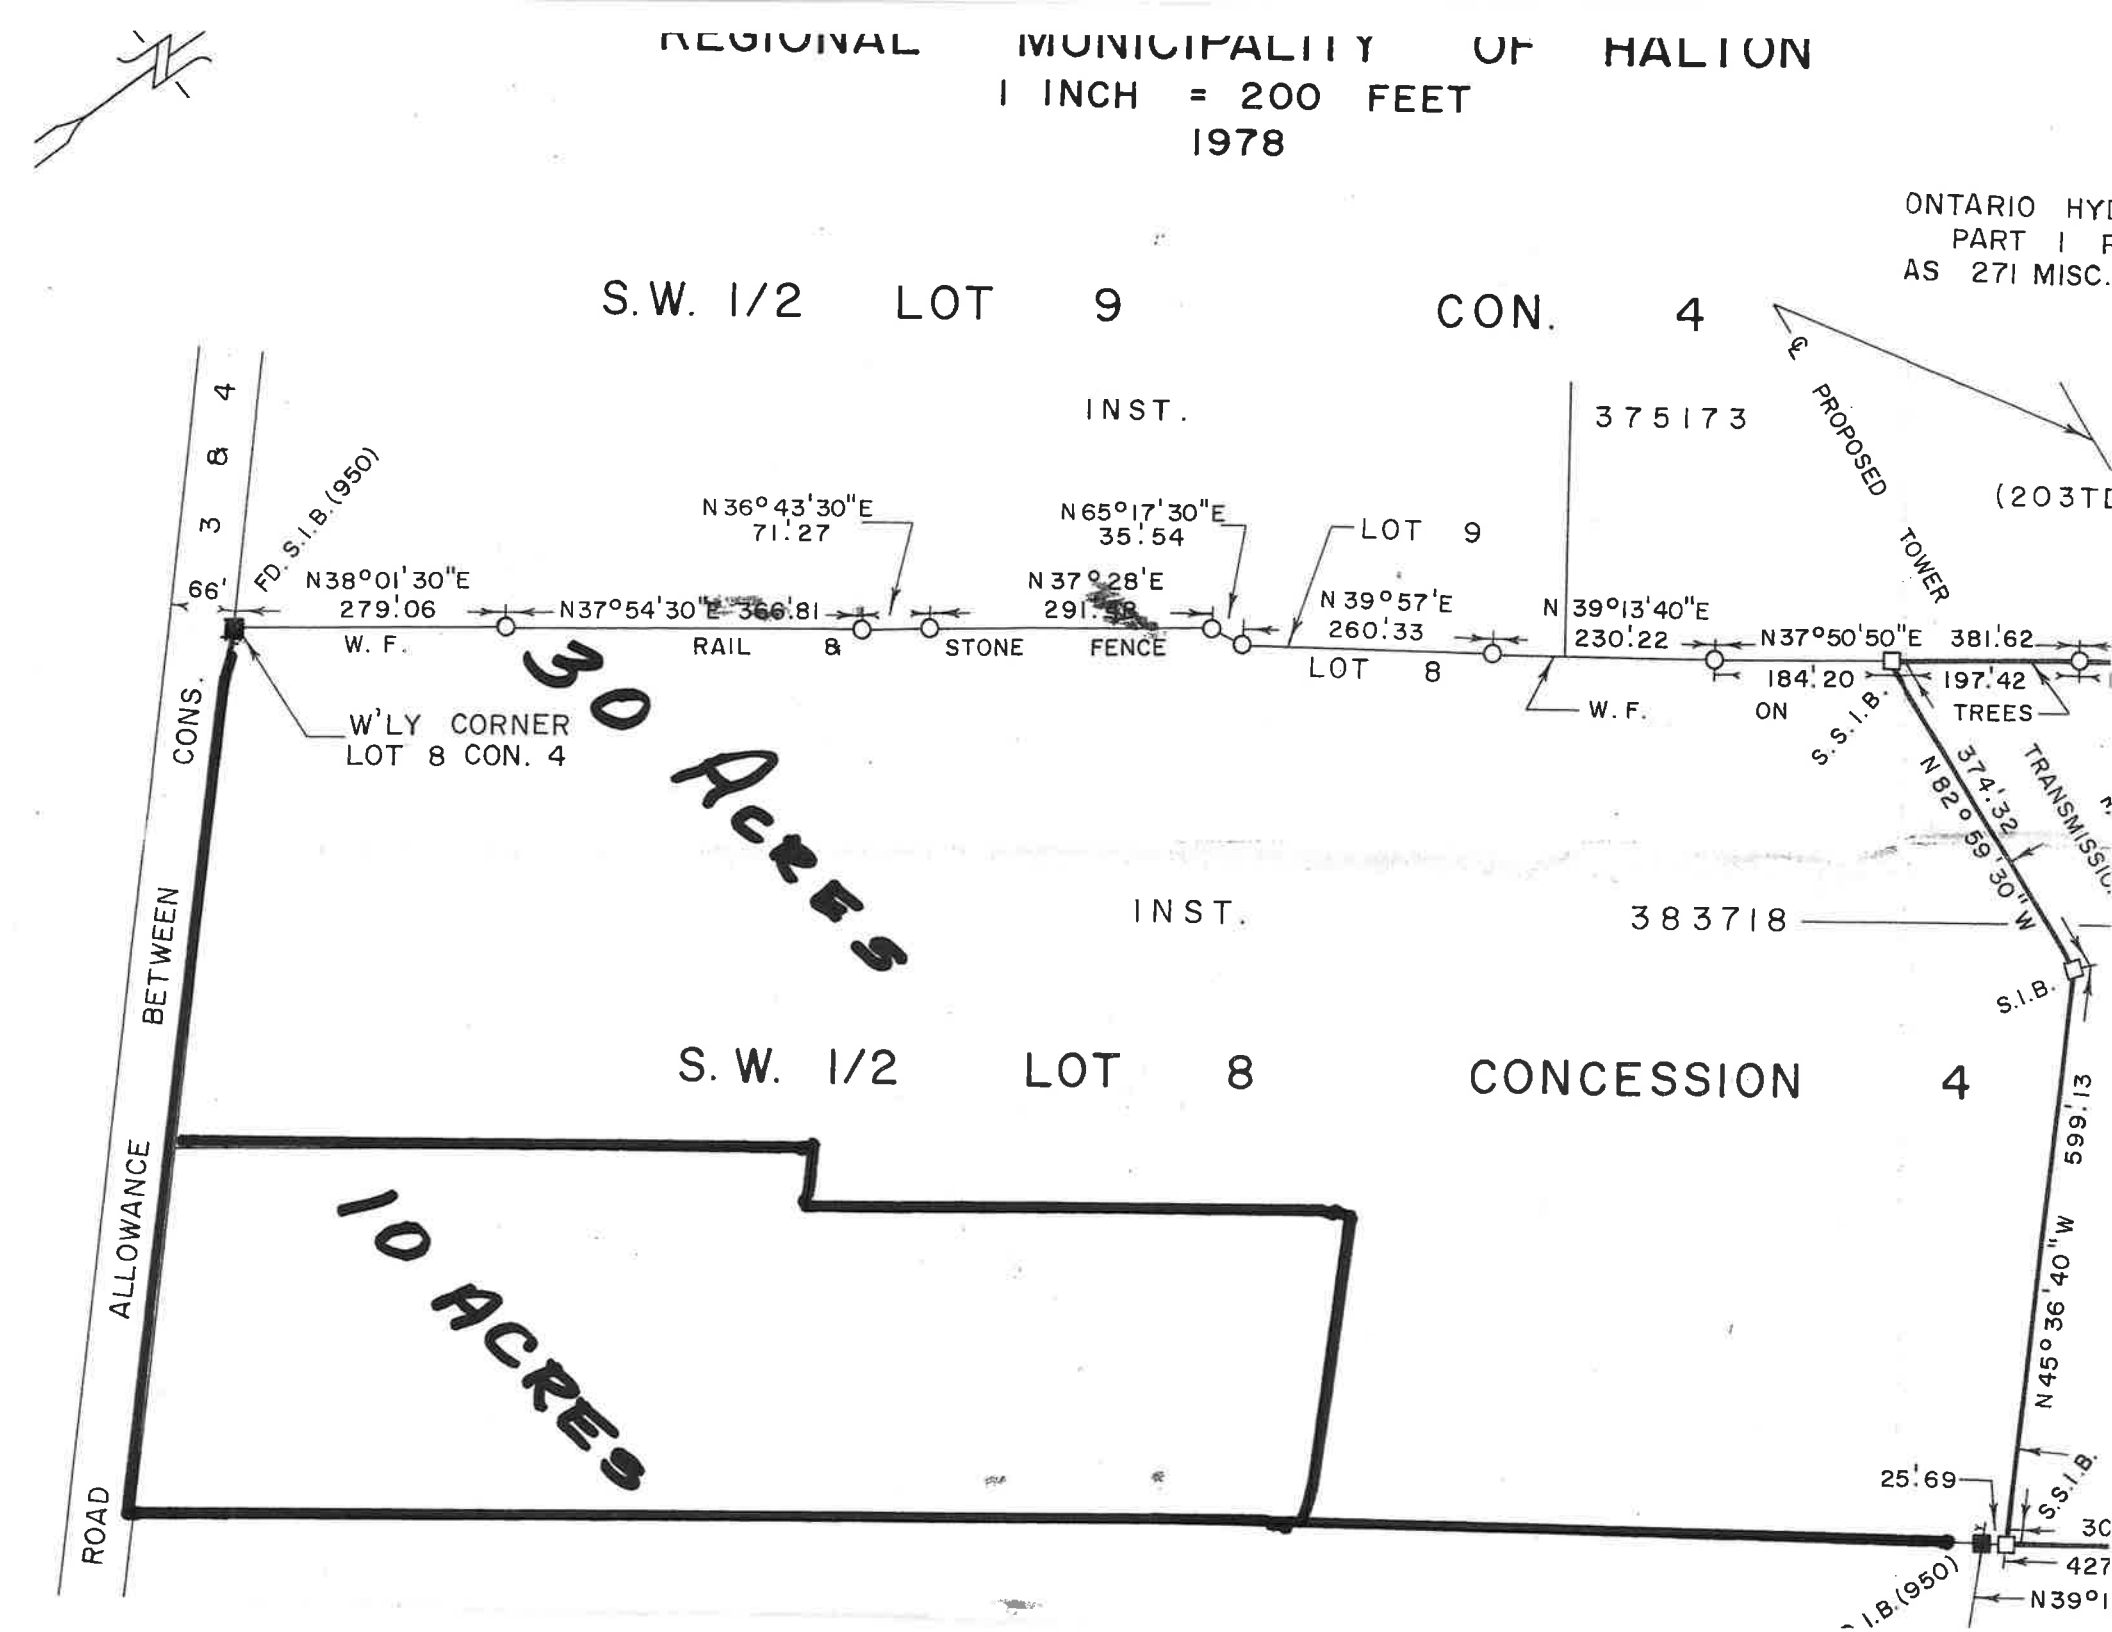
REGIONAL MUNICIPALITY OF HALTON
1 INCH = 200 FEET
1978
ONTARIO HYD
PART 1 F
AS 271 MISC.
S.W. 1/2 LOT 9 CON. 4
INST. 375173
PROPOSED TOWER
(203TD
3 8 4
66'
FD. S.I.B. (950)
N38°01'30"E 279.06
N37°54'30"E 366.81
N36°43'30"E 71.27
N65°17'30"E 35.54
N37°28'E 291.58
N39°57'E 260.33
N39°13'40"E 230.22
N37°50'50"E 381.62
LOT 9
LOT 8
W. F.
RAIL
STONE FENCE
184.20
197.42
TREES
ON
S.S.I.B.
W'LY CORNER LOT 8 CON. 4
30 Acres
CONS.
BETWEEN
ALLOWANCE
ROAD
INST. 383718
N82°59'30"W 374.32
TRANSMISSIO
S.I.B.
S.W. 1/2 LOT 8 CONCESSION 4
10 ACRES
N45°36'40"W 599.13
25.69
S.S.I.B.
30
427
N39°1
I.B.(950)